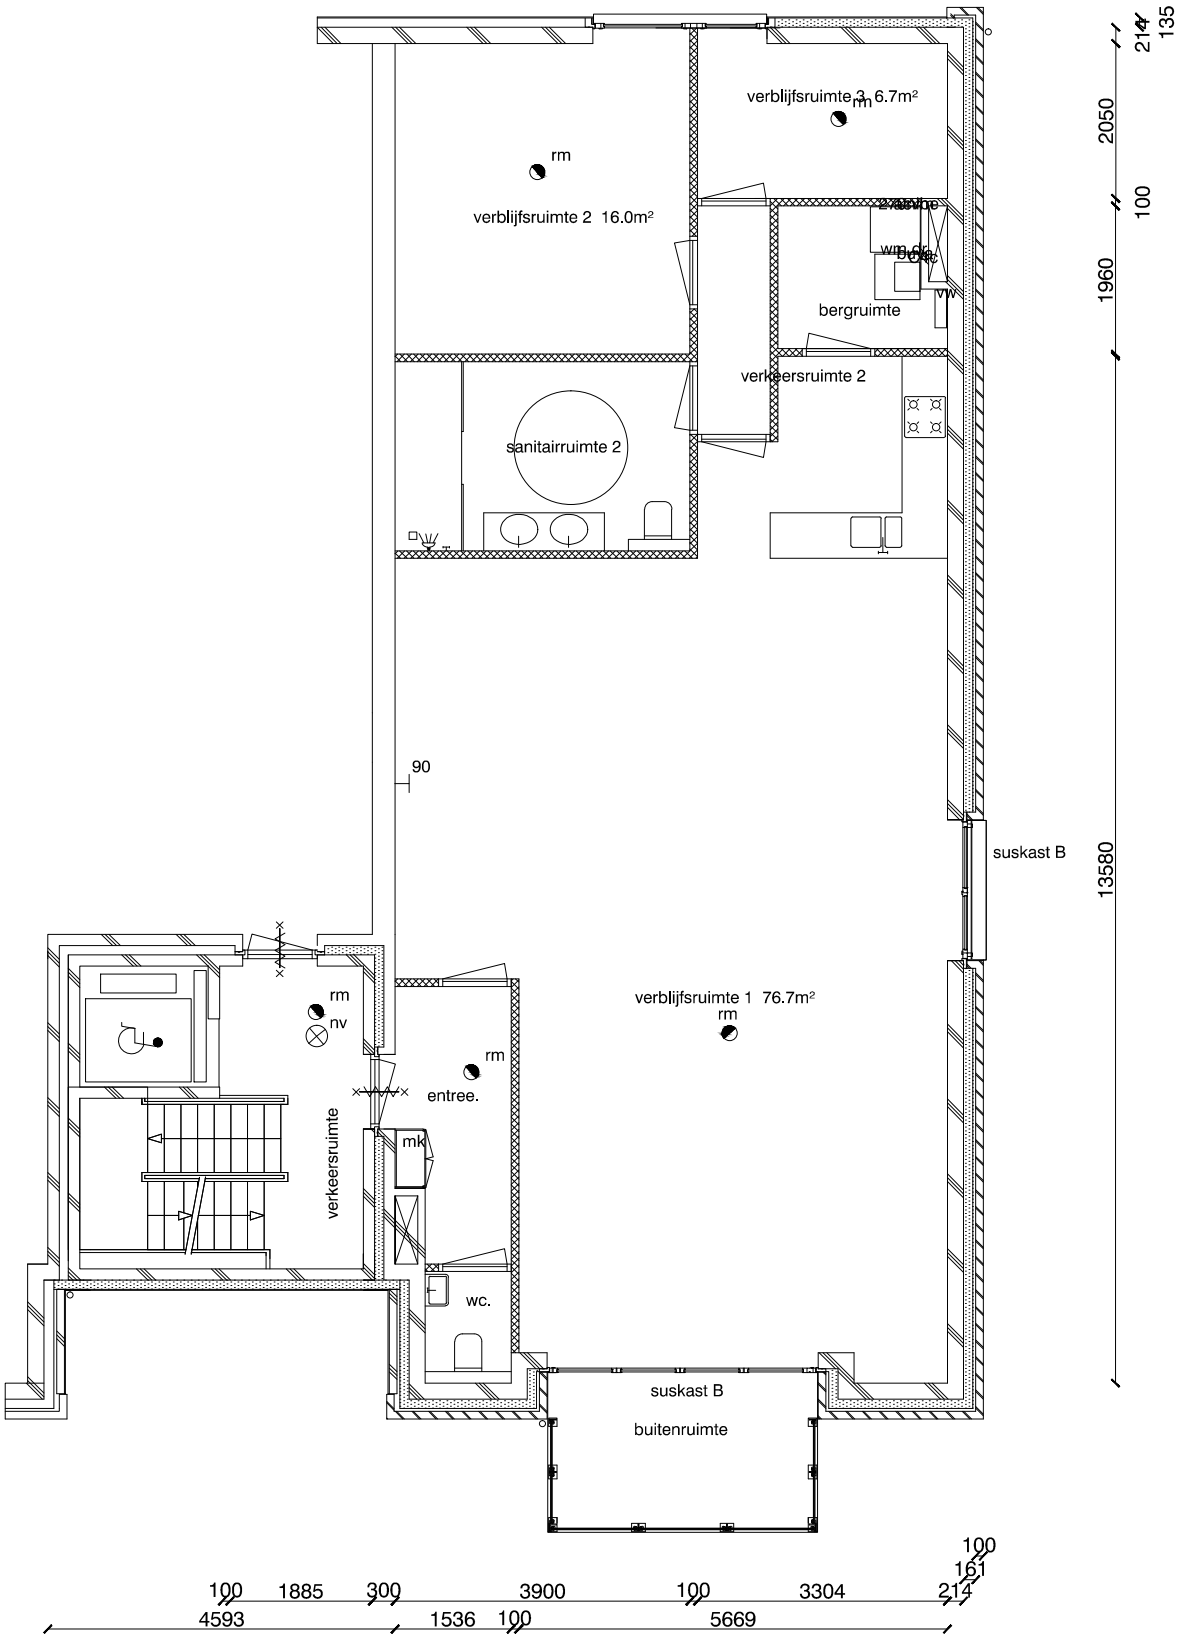

1e Verdieping bouwnr: 16.