


Camminghalaan

Provincialeweg

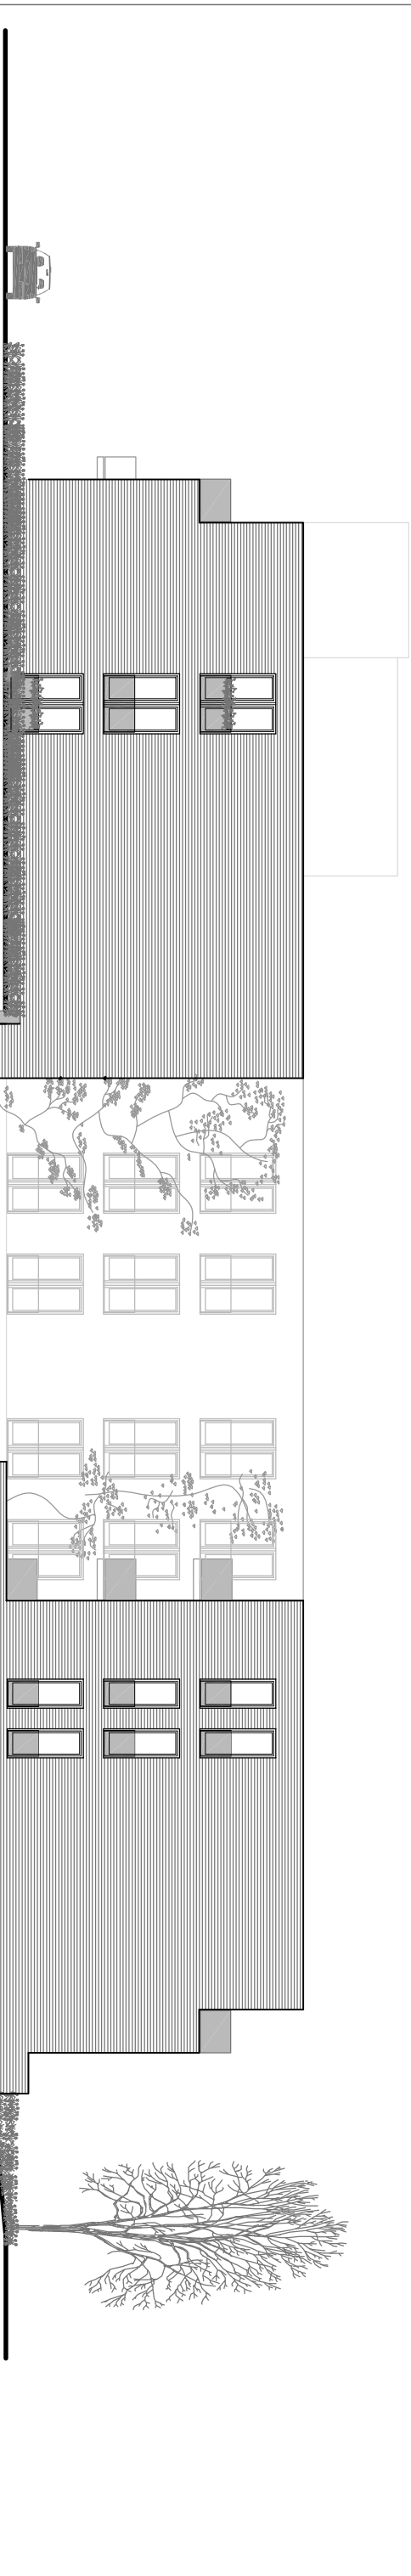

Oostgevel

Project : herbestemming hoek Provincialeweg -			
Camminghalaan, Bunnik			
Onderdeel : gevel Provincialeweg Oostgevel			
SJ-OV-09	1:200	datum 1-10-13	10-10-13 22-10-13 7-11-13

ARCHITECTENBUREAU DINANT
 Entrepotdok 65b 1018 AD Amsterdam tel: (+ +31) (0) 206209861
 fax: (+ +31) (0) 206206595 Email: archdinant@hetnet.nl
 www.architectenbureau.dinant.nl Architectenkamer N-W lid BNA